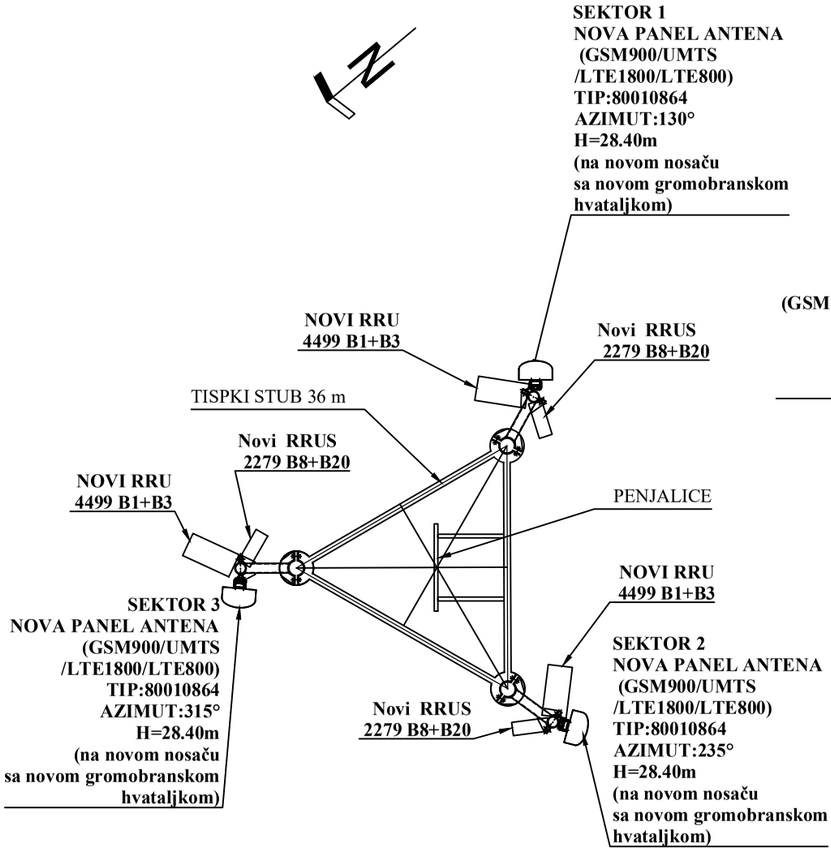


PRESEK STUBA NA KOTI +29.00, R1:50

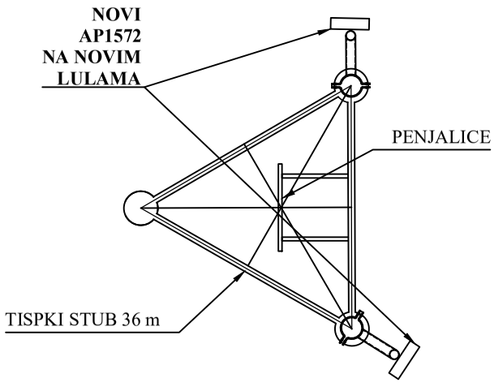


PRESEK STUBA NA KOTI +13.00, R1:50

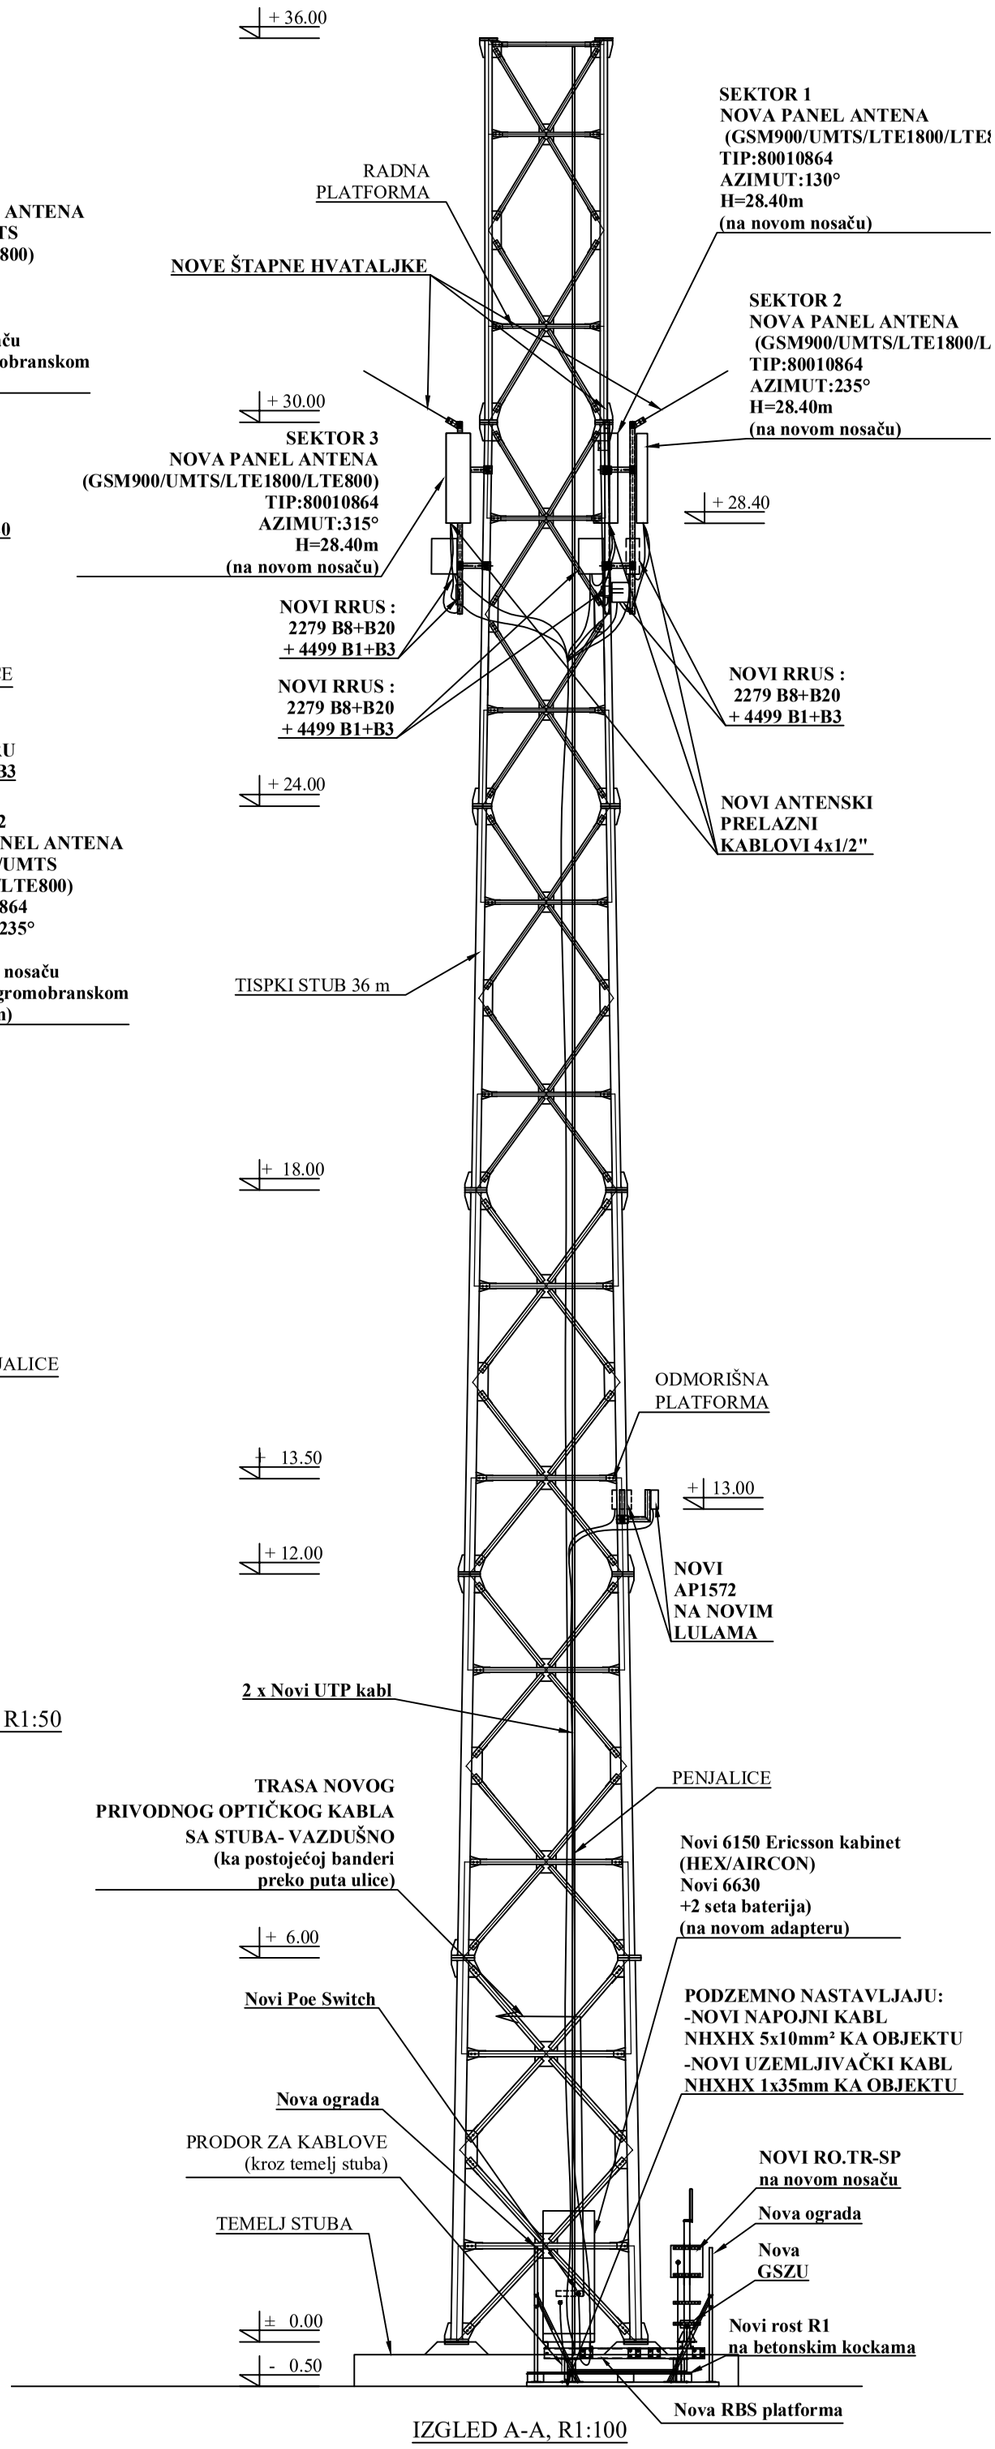


IZGLED A-A, R1:100

Telekom Srbija

ROAMING Networks

PROJEKAT

TEHNIČKO REŠENJE
Batajnica (GSM-R)
- B1207/BU1207/BL1207/BO1207

IZGLED A-A I PRESECI STUBA
- NOVOPROJEKTOVANO STANJE

| ODGOVORNI PROJEKTANT | Dragan Perčević, dipl.inž. | DATUM | RAZMERA | BROJ CRTEŽA |
|---|---|---|---|---|
| SARADNIK | Dragana Kosanović,saob. teh. | Novembar 2021. | 1:50/1:100 | RT.04 |